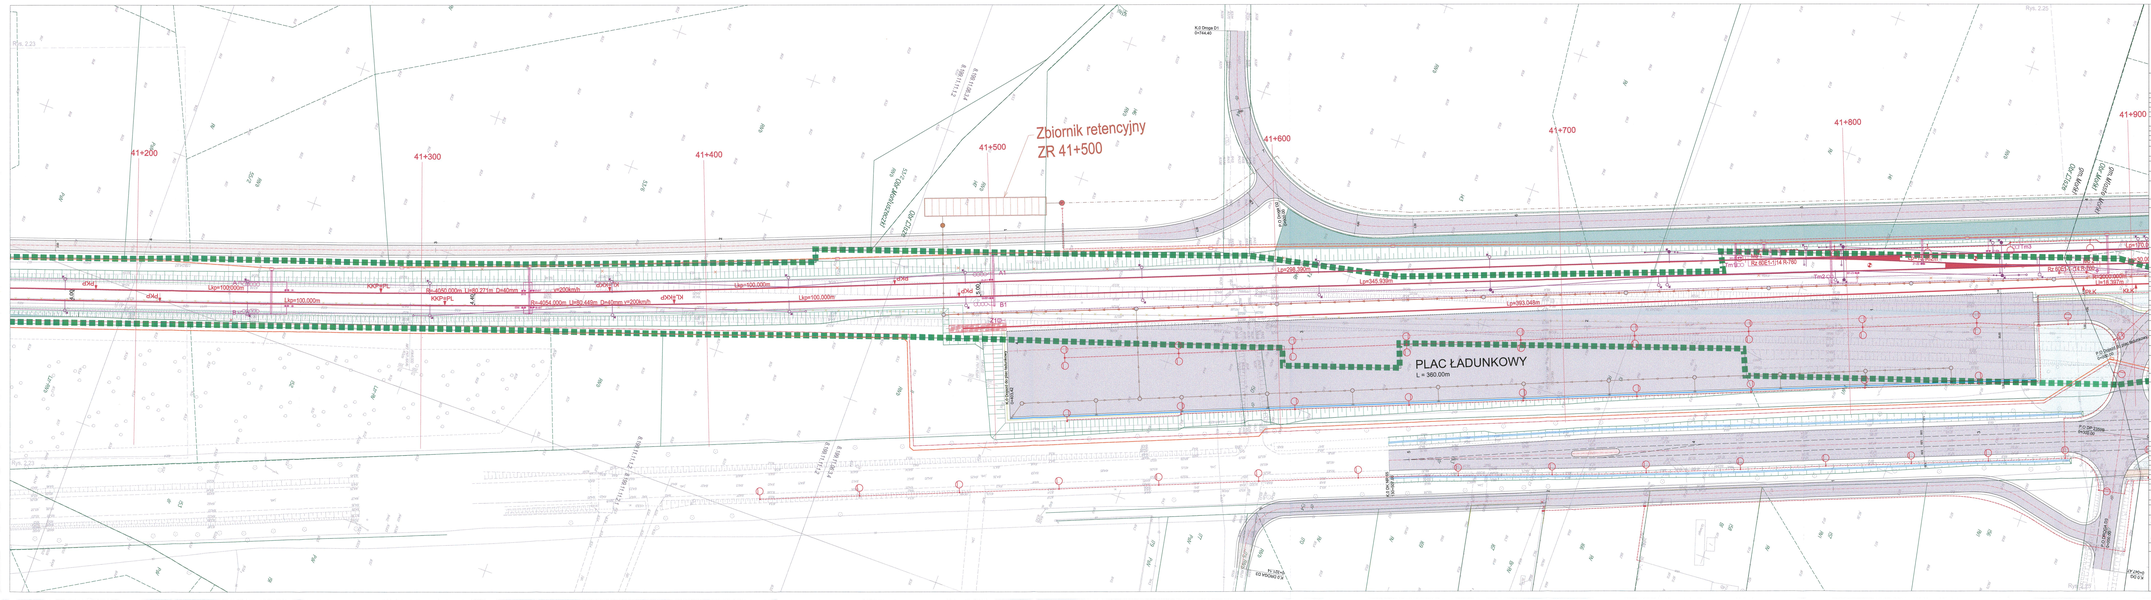
41+200
41+300
41+400
41+500
41+600
41+700
41+800
41+900
Zbiornik retencyjny
ZR 41+500
PLAC ŁADUNKOWY
L = 360.00m
Rys. 2.23
Rys. 2.25
Rz 60E1-314 R-300
Rz 60E1-314 R-300
Rz 60E1-314 R-300