



st. Monki  
[km.isn. 43+872]

do p.o. Dziekonia  
do p.o. Goniądz



Linia kolejowa  
km 43+183

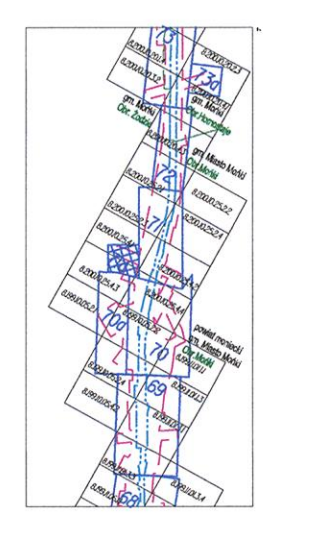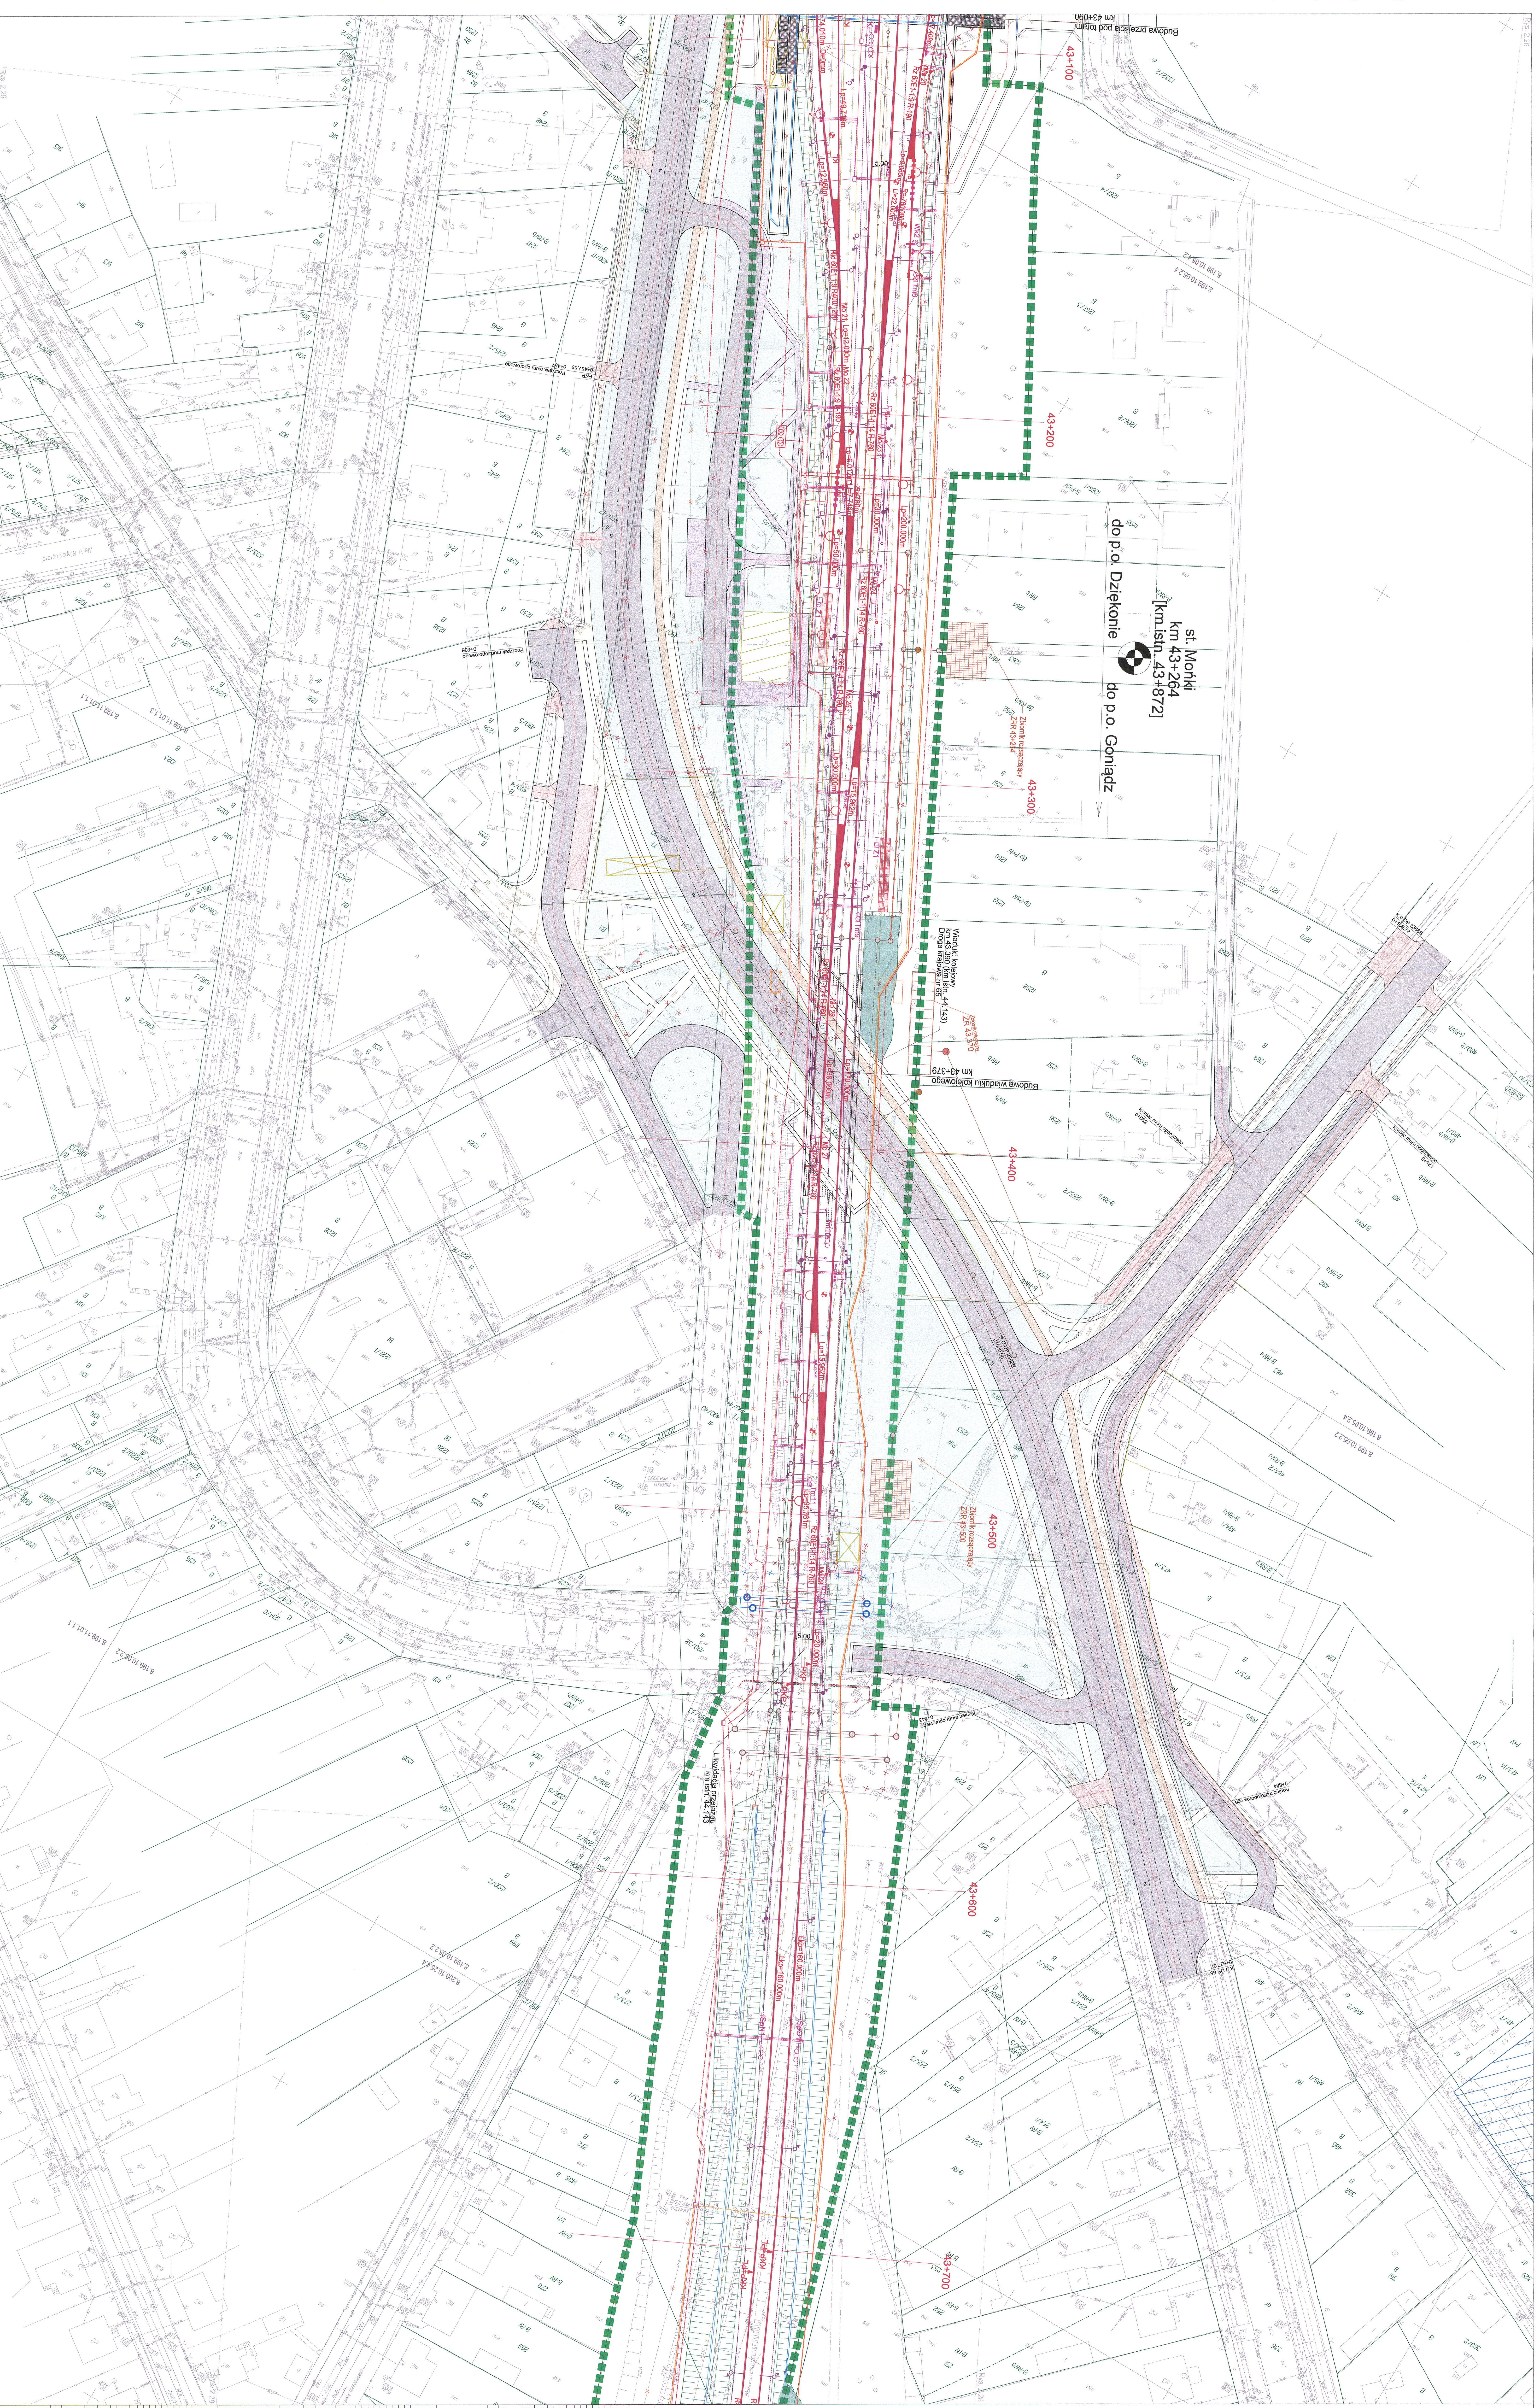

MAGP	

MAGP	
<b>PROJEKT ZAGOSPODAROWANIA TERENU</b>	
1	
2	
