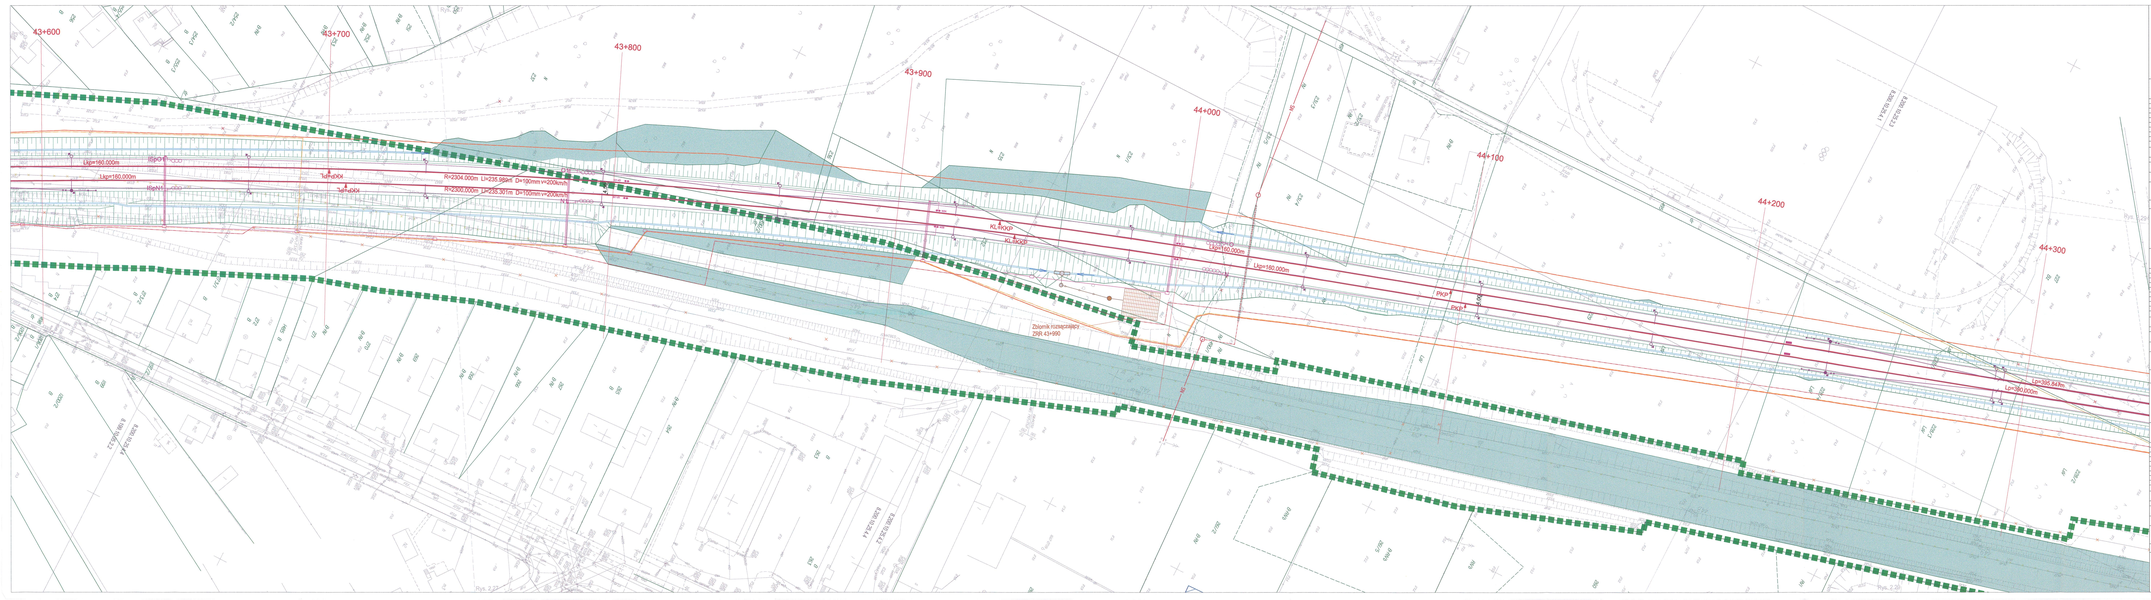


MAPA DO CELÓW PROJEKTOWYCH

PRZEDSIĘWZIĘCIE: Prace na linii E 75 na odcinku Białystok - Suwałki - Trakiszki (granica państwowa), etap I odcinek Białystok - Ełk

Układ współrzędnych	PUWG 1992
Skala mapy	1 : 500
Rodzaj arkusza mapy	pojedynczy arkusz mapy wydruk	200GB Ploter HP
Oznaczenie granic obszaru, który przedstawiono aktualizacji	POGOK
Oznaczenie informacji o dodatkowych punktach osnowy wyższych rzędów w tym:	
- zagęszczeniowe punkty dowiązaniowe do pomiarów prowadzonej metodą satelitarnej	Nie badano
- punkty nawiązania do państwowego systemu odniesień przestrzennych	
Oznaczenie, numer kolejny arkusza przekazywanej do zbiorów bazy danych	1 - zbiór drogowy
Inne dodatkowe atrybuty nie objęte bieżącymi atrybutami baz danych	
Zestawienie map	8.000 10.25-4.1, 8.000 10.25-4.2, 8.000 10.25-4.3, 8.000 10.25-4.4

MGGP S.A. ul. Kaszubowskiego 6, 33-100 Tarnów

28.05.2020
Nazwa i imię i nazwisko wykonawcy oraz data zapisu
uzupełnianego wykonawcy geodezyjnej uprawnionego, który sporządził mapę

Kalkowski

Skala 1/20 | Arkusz 71a















Niniejszy rysunek został sporządzony na kopii mapy do celów projektowych. Obowiązuje on wyłącznie w procesie projektowym. Jest zgodny z oryginałem.

Projektant uzyskał uprawnienia

ZLECENIODAWCA:	PKP POLSKIE LINIE KOLEJOWE S.A.
WYKONAWCA:	MGGP S.A. ul. Kaszubowskiego 6, 33-100 Tarnów
NAZWA PROJEKTU:	Zaprojektowanie, dokumentację zrealizować wraz z pełnieniem nadzoru autorskiego w ramach projektu pn.: „Prace na linii E 75 na odcinku Białystok - Suwałki - Trakiszki (granica państwowa), etap I odcinek Białystok - Ełk"
PRZEDMIOT/ZADANIE:	Rozbiórka, przebudowa, rozbudowa i budowa obiektu budowlanego po.: Linia kolejowa E 75, Odcinek 2, linia kolejowa nr 38 od km 29+004 do km 61+061
NAZWA OBIEKTU BUDOWLANEGO:	Linia kolejowa E 75 na odcinku Białystok Ełk, Odcinek 2, linia kolejowa nr 38 od km rozwiązania 29+004 do km rozwiązania 61+061.
NUMERY OBIEKTU BUDOWLANEGO:	IB, IV.1IB, XVIB, XXV, XXVI, XXVII, XXVIII
ADRES OBIEKTU BUDOWLANEGO:	Kraj - Polska, województwo - podlaskie
STADIUM:	PROJEKT ZAGOSPODAROWANIA TERENU
BRANŻA:	PROJEKT BUDOWLANY
TEMAT:	TOM II Projekt zagospodarowania terenu.
OBIEKT:	TECHNOLOGIA

PROJEKT ZAGOSPODAROWANIA TERENU

NR UMOWY:	UTCE KI/34/2021
NUMER/ZADANIA:	Plan sytuacyjny od km 43+700(LK90) do km 44+000(LK38)

PROJEKTANT:	mgr inż. arch. Kazimierz Kalkowski - nr upr. 85/87/w spec. architektoniczna	
PROJEKTANT:	mgr inż. Dorota Bacmak - nr upr. 0017/90 w specjalności konstrukcyjno-budowlanej	
SPRAWDZAJĄCY:	mgr inż. arch. Paweł Skowroński	
SPRAWDZAJĄCY:	inż. Natalia Zawiłak	
SPRAWDZAJĄCY:	inż. Michał Sikorz	

ODCINEK:	2
SKALA:	1:500
WYSOKOŚĆ:	0.28
DATA:	30.06.2020 r.
FORMAT:	A0/SLIM
STRONA:	1
STRON:	1